
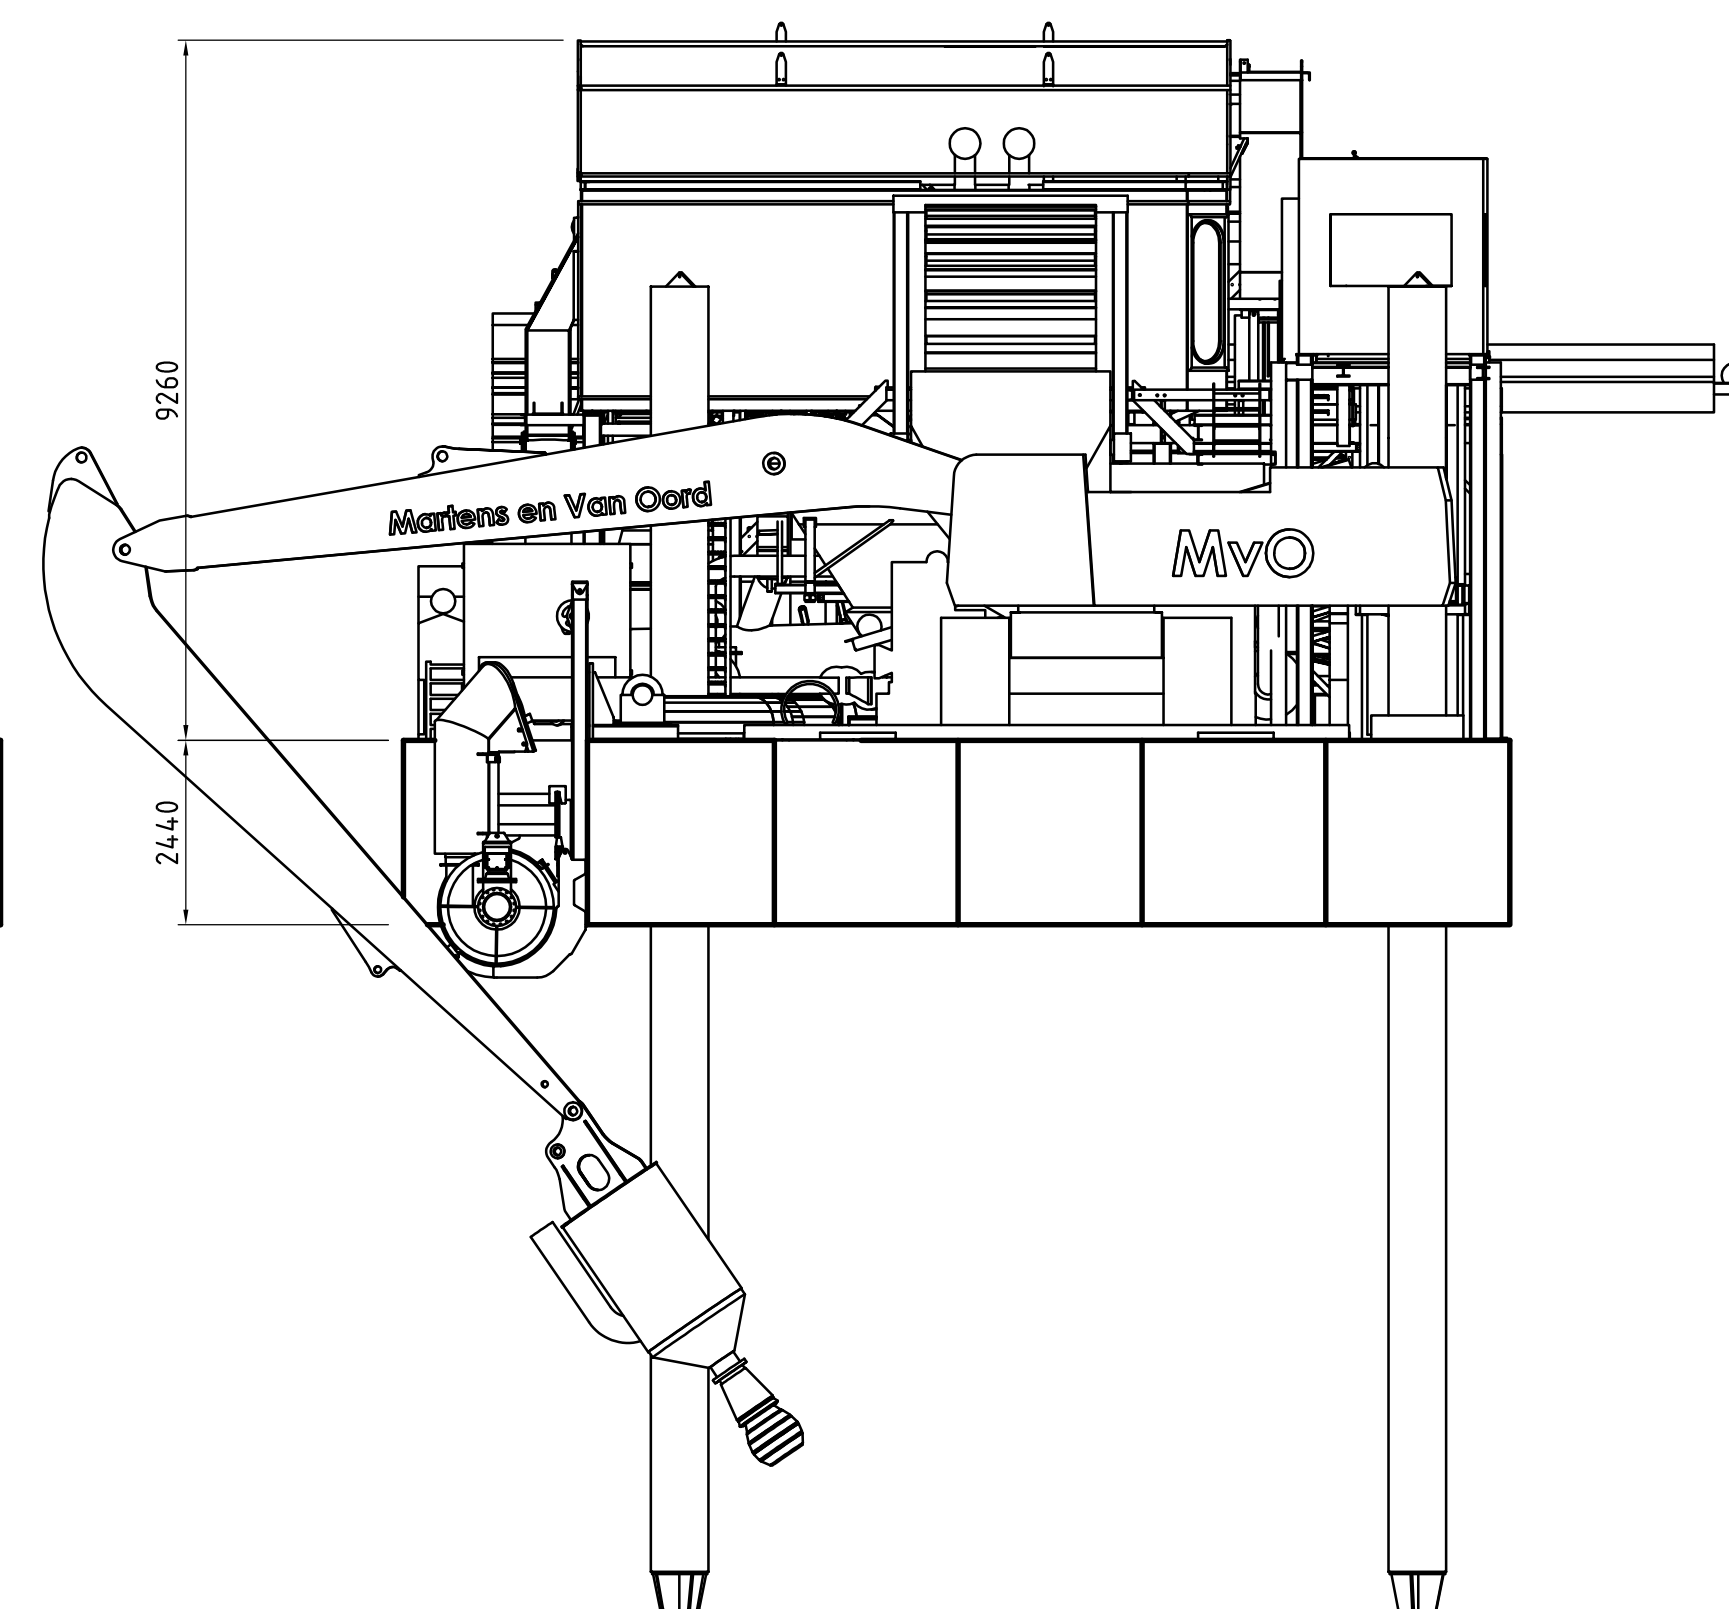
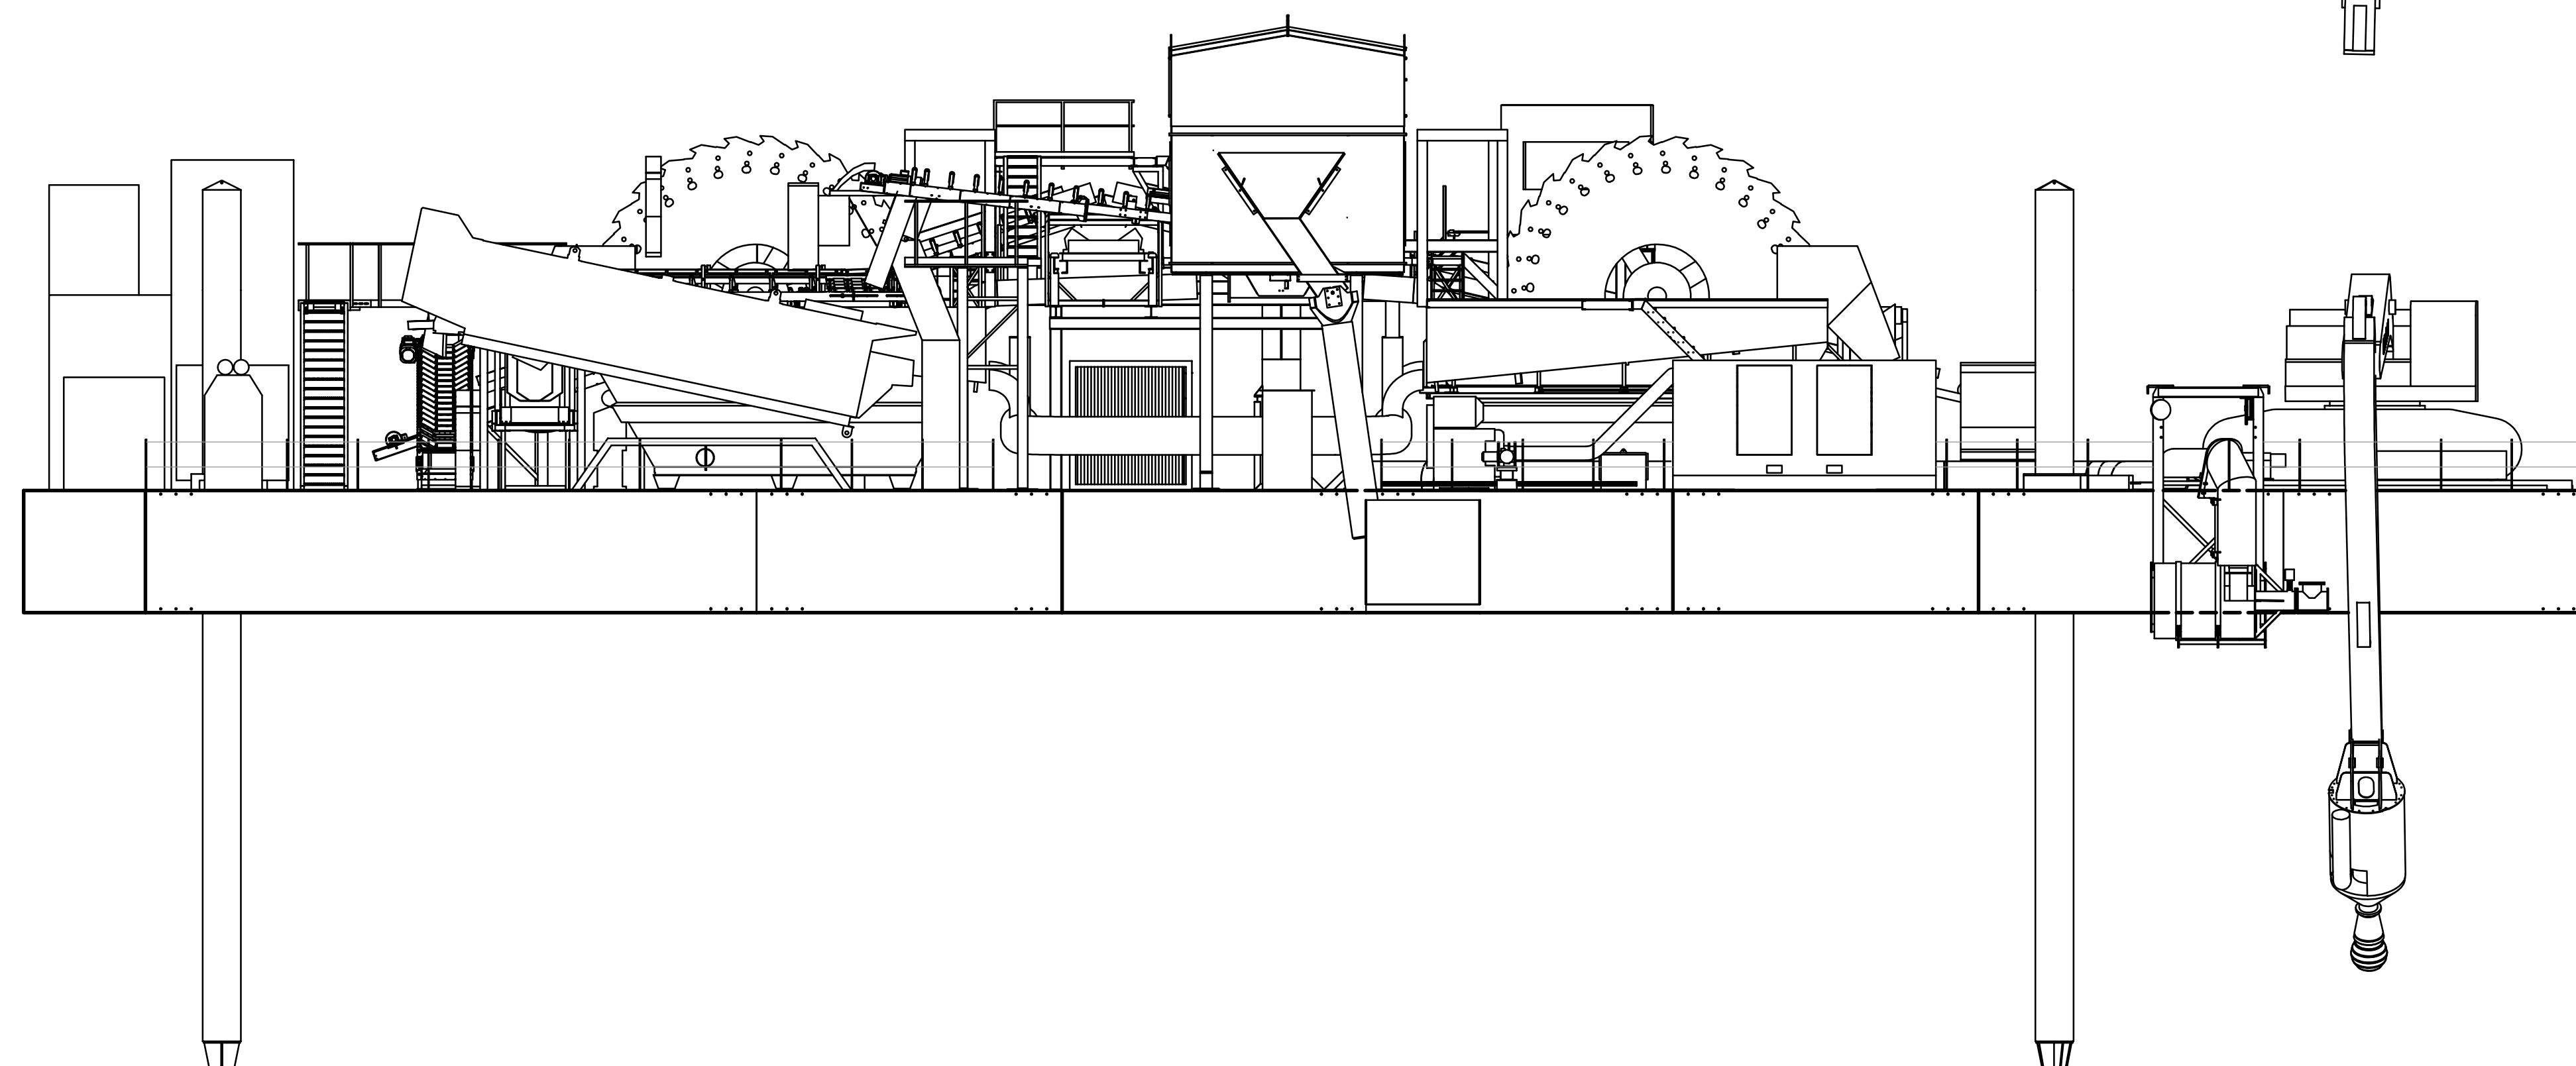


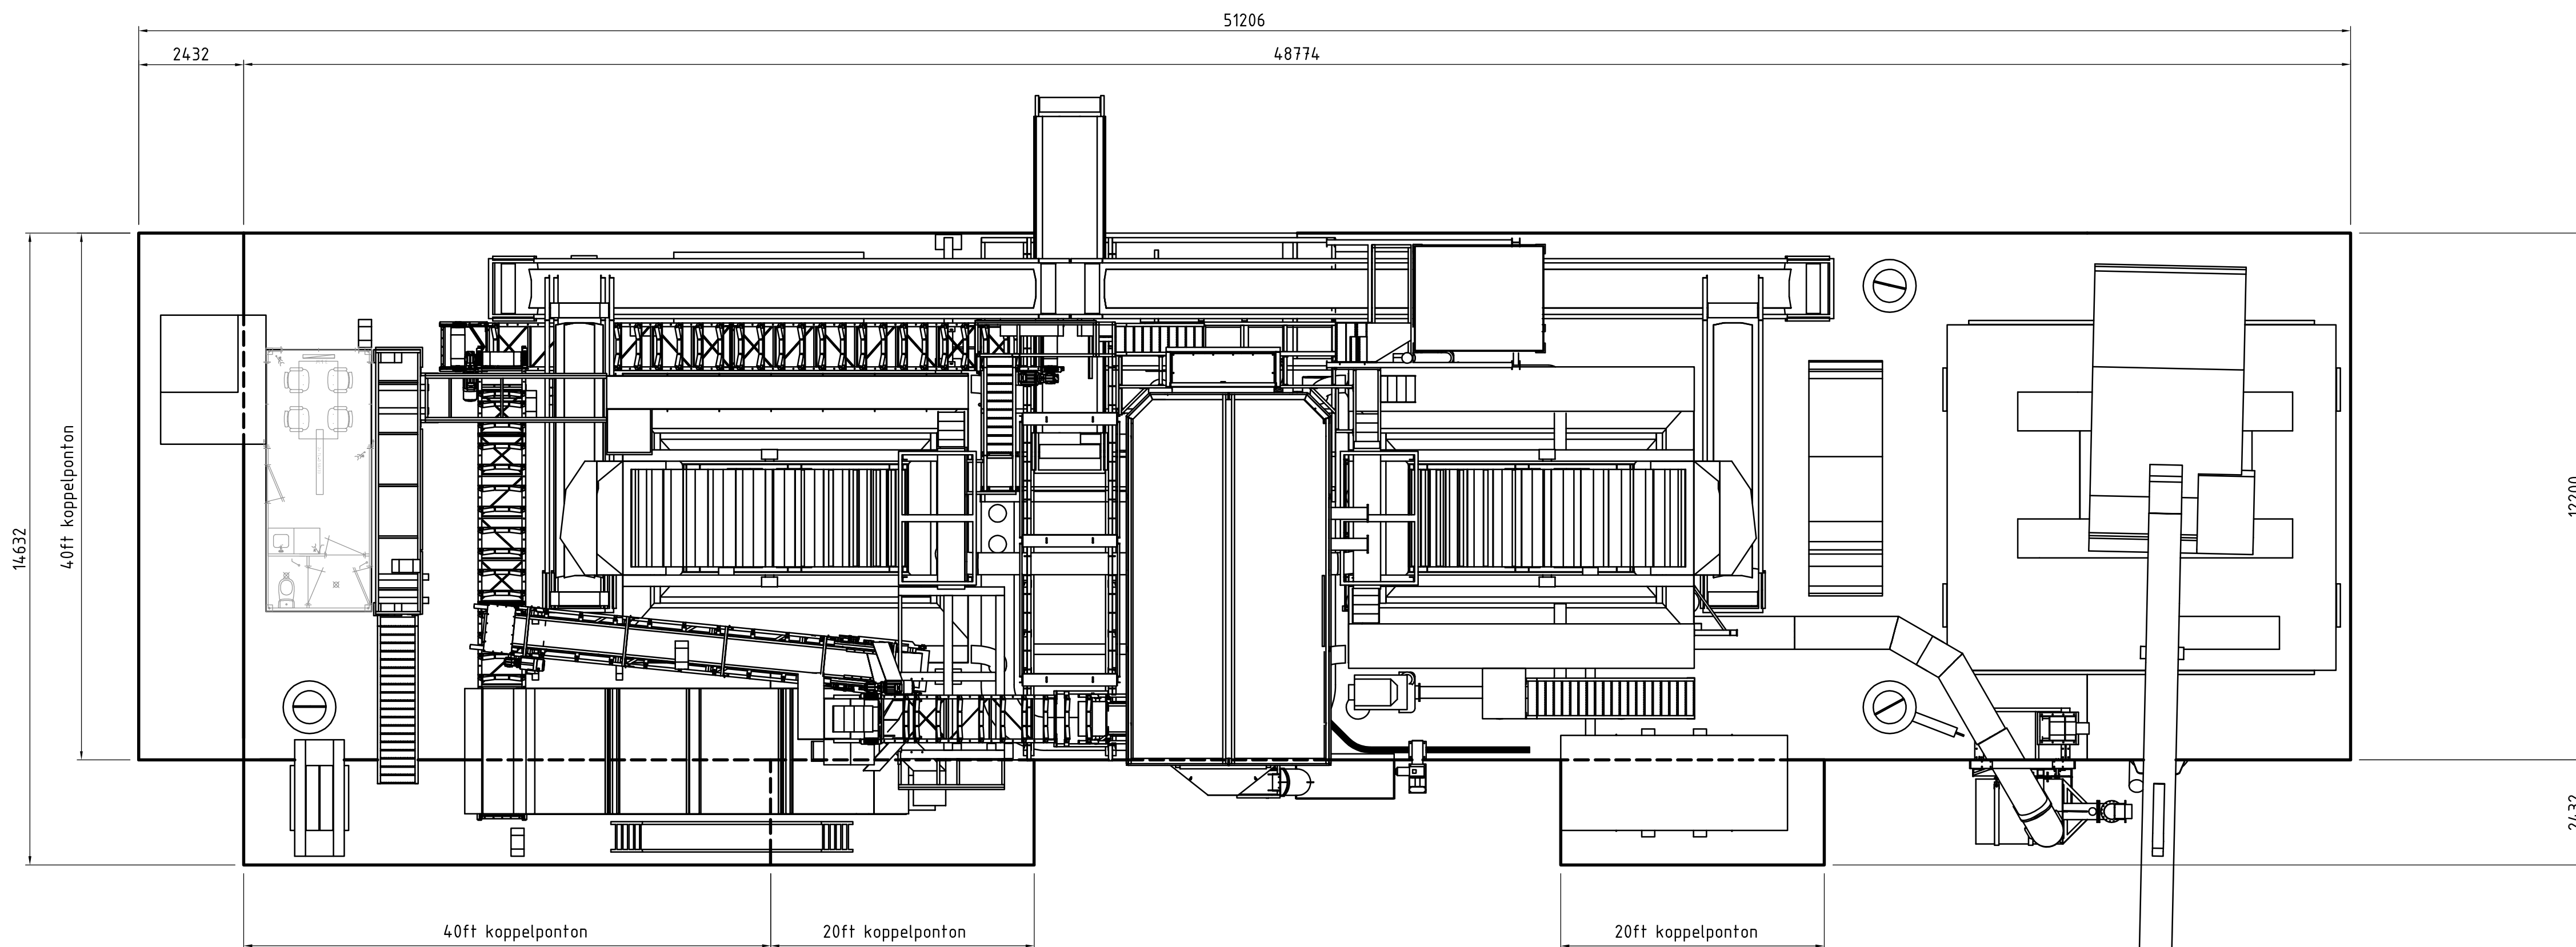

HOOFDGEGEVENS:
LENGTE : 51.20 M
BREEDTE : 14.60 M
HOLTE : 2.44 M
DIEPGANG PONTON MAX. : 1.70 M
DIEPGANG OVER ALLES MAX : 3.00 M

PROJECT: ROEROORD			
ONDERWERP: ALGEMEEN PLAN 2013			
SCHAALE: 1:100	GETEKEND: A JB 1-10-2012	STATUS:	
FORMAAT: A1	GECONTR:	MVO NR:	
 Martens en Van Oord		NR: TD 0166-01-008	
		RE V:	

Damweg 50
Postbus 326
NL-4900 AH Oosterhout
Tel: +31 (0)162 474747
Fax: +31(0)162 474748
www.mvogroep.nl

DEZE TEKENING IS EIGENDOM VAN MARTENS EN VAN OORD BV
ALLE RECHTEN VOORBEHOUDEN. NAAMLOOS VERBODEN